



ΕΦΗΜΕΡΙΣ ΤΗΣ ΚΥΒΕΡΝΗΣΕΩΣ

ΤΗΣ ΕΛΛΗΝΙΚΗΣ ΔΗΜΟΚΡΑΤΙΑΣ

ΤΕΥΧΟΣ ΤΕΤΑΡΤΟ **Αρ. Φύλλου 1201**

12 Νοεμβρίου 2003

ΑΠΟΦΑΣΕΙΣ

Αριθ. 1058369/5156/Β0010

Καθορισμός ορίων αιγιαλού, παραλίας στη θέση Χαράσωνα - Γαλησσά νήσου Σύρου Ν. Κυκλάδων.

Ο ΥΦΥΠΟΥΡΓΟΣ ΟΙΚΟΝΟΜΙΑΣ ΚΑΙ ΟΙΚΟΝΟΜΙΚΩΝ

Έχοντας υπόψη:

1. Τις διατάξεις τις παρ. 2 του άρθρου 34 του Ν. 2971/2001, περί αιγιαλού και παραλίας, σύμφωνα με τις οποίες οι εκκρεμείς υποθέσεις που αφορούν τον καθορισμό αιγιαλού και παραλίας εξακολουθούν να διέπονται από τις ισχύουσες μέχρι την έναρξη ισχύος του Νόμου αυτού διατάξεις.

2. Την 252/2002 γνωμοδότηση του Νομικού Συμβουλίου του Κράτους.

3. Τις διατάξεις του Α.Ν. 2344/40.

4. Τις διατάξεις του άρθρου 3 του Ν. 2971/2001 (ΦΕΚ 285/τ.Α΄/19.12.2001) «Περί αιγιαλού και παραλίας».

5. Τις διατάξεις του Ν.Δ. 439/70 «περί συμπληρώσεως των διατάξεων περί αιγιαλού».

6. Τις διατάξεις του Ν. 3200/55 «Περί διοικητικής αποκέντρωσης» όπως αυτές τροποποιήθηκαν και ισχύουν σήμερα μετά Ν.Δ. 532/1970, Β.Δ. 704/1970, Β.Δ. 705/1970, Β.Δ. 192/1972, Π.Δ. 71/1984, Π.Δ. 347/1986, Ν. 2026/1992 και Π.Δ. 97/1993.

7. Τις διατάξεις του Π.Δ. 551/88 «Οργάνωση Νομαρχιών - Οργάνωση Οικονομικών Υπηρεσιών» (ΦΕΚ 259 τ.Α΄).

8. Τις διατάξεις του Ν. 2218/94 «περί ίδρυσης Νομαρχιακής Αυτοδιοίκησης κ.λπ.» (ΦΕΚ 90 τ.Α΄).

9. Τις διατάξεις του άρθρου 14 του Ν. 2399/96 «Υλοποίηση της εισοδηματικής πολιτικής έτους 1996 για μισθούς και συντάξεις και άλλες διατάξεις» (ΦΕΚ 90 τ.Α΄), με το οποίο καταργήθηκαν οι θέσεις των Περιφερειακών Διευθυντών και οι αρμοδιότητες τους περιήλθαν στο Γενικό Γραμματέα Περιφέρειας.

10. Τις διατάξεις των παρ. 2 και 6 του άρθρου 1 του Ν. 2503/97 «Διοίκηση, Οργάνωση, Στελέχωση της Περιφέρειας, ρύθμιση θεμάτων για την Τοπική Αυτοδιοίκηση και άλλες διατάξεις» (ΦΕΚ 107 τ.Α΄) σύμφωνα με τις οποίες οι Περιφερειακές Υπηρεσίες του Υπουργείου Οικονομικών που συγκροτούσαν την Περιφερειακή Διοίκηση του Νομού ή Νομαρχίας δεν υπήχθησαν στην ενιαία οργανική μονάδα της Περιφέρειας, ούτε καταργήθηκαν, αλλά αποτελούν από 1.9.1997 Υπηρεσίες του Υπουργείου Οικονομικών.

11. Το 28975/31.7.1997 έγγραφο της Δ/νσης Διοίκησης του Υπουργείου Εσωτερικών, Δημόσιας Διοίκησης και Αποκέντρωσης, σύμφωνα με το οποίο οι αρμοδιότητες του Γενικού Γραμματέα της Περιφέρειας σε θέματα Υπηρεσιών του Υπουργείου Οικονομικών, μεταφέρονται από 1.9.1997 στον Υπουργό Οικονομικών.

12. Την 1065956/863/Α0006/15.7.2003) (ΦΕΚ 985/τ.Β΄/16.7.2003) κοινή απόφαση των Πρωθυπουργού και Υπουργού Οικονομίας και Οικονομικών, περί καθορισμού αρμοδιοτήτων των Υφυπουργών Οικονομίας και Οικονομικών.

13. Την 1115093/1378/Α0006/17.12.2001 (ΦΕΚ 1720/τ.Β΄/21.12.2001) απόφαση του Υφυπουργού Οικονομικών, περί μεταβίβασης αρμοδιοτήτων στο Γενικό Γραμματέα, στους Γενικούς Δ/ντές κ.λπ. του Υπουργείου Οικονομικών, όπως αυτή τροποποιήθηκε με την 1041136/468/Α0006/18.5.2002 (ΦΕΚ 633/22.5.2002 τ.Β΄) Απόφαση του Υφυπουργού Οικονομίας και Οικονομικών.

14. Την από 30.8.2002 έκθεση της Επιτροπής καθορισμού των ορίων αιγιαλού, παραλίας στη θέση Χαράσωνα - Γαλησσά νήσου Σύρου Ν. Κυκλάδων και το από Ιούνιο 2001 τοπογραφικό υψομετρικό και κτηματολογικό διάγραμμα κλίμακας 1:500 το οποίο έχει συνταχθεί από τον Ιωάννη Καφίρη Τοπογράφο Μηχανικό σε μία (1) πινακίδα ελέγχθηκε για την ακρίβεια της αποτύπωσης στις 30.8.2002 από τον Θεόδωρο Κιουπίδη Τεχνολόγο Τοπογράφο Μηχανικό της Κτηματικής Υπηρεσίας Κυκλάδων και θεωρήθηκε την ίδια ημερομηνία από την Βικτωρία Λεμποτέση Τοπογράφο Μηχανικό της Κτηματικής Υπηρεσίας Κυκλάδων.

15. Την 544.5/769/02/Σχ. 1493/5.12.2002 έγγραφο του Γενικού Επιτελείου Ναυτικού, αποφασίζουμε:

Επικυρώνουμε την από 30.8.2002 έκθεση της κατά το άρθρο 3 του Ν. 2971/2001 «Περί αιγιαλού - παραλίας» Επιτροπής καθορισμού ορίων αιγιαλού και παραλίας για τον καθορισμό αιγιαλού παραλίας στη θέση Χαράσωνα - Γαλησσά νήσου Σύρου Ν. Κυκλάδων, καθώς επίσης και το από Ιούνιο 2001 τοπογραφικό υψομετρικό και κτηματολογικό διάγραμμα κλίμακας 1:500 το οποίο έχει συνταχθεί

από τον Ιωάννη Καφίρη Τοπογράφο Μηχανικό σε μία (1) πινακίδα ελέγχθηκε για την ακρίβεια της αποτύπωσης στις 30.8.2002 από τον Θεόδωρο Κιουπίδη Τεχνολόγο Τοπογράφο Μηχανικό της Κτηματικής Υπηρεσίας Κυκλάδων και θεωρήθηκε την ίδια ημερομηνία από την Βικτωρία Λεμποτέση Τοπογράφο Μηχανικό της Κτηματικής Υπηρεσίας Κυκλάδων.

Στο τοπογραφικό αυτό διάγραμμα καθορίσθηκε η οριογραμμή του αιγιαλού με κόκκινη συνεχή πολυγωνική γραμμή, με στοιχεία 1, 2, 3 .... 23, 24, 25.

Η οριογραμμή της παραλίας με κίτρινη συνεχή πολυγωνική γραμμή με στοιχεία 1΄, 2΄, 3΄ .... 23΄, 24΄, 25΄.

Η ζώνη παραλίας έχει πλάτος 10μ. διότι δεν εξυπηρετούνται οι σκοποί του άρθρου 7 παρ. 1 του Α.Ν. 2344/40.

Δεν υφίσταται παλαιός αιγιαλός.

Δεν υπάρχουν κτίσματα που βρίσκονται στη ζώνη αιγιαλού και παραλίας.

Η απόφαση αυτή μαζί με την έκθεση της Επιτροπής και το τοπογραφικό διάγραμμα να δημοσιευθούν στην Εφημερίδα της Κυβερνήσεως.

Αθήνα, 30 Σεπτεμβρίου 2003

Με εντολή Υφυπουργού
Ο Γενικός Διευθυντής
Δημ. Περιουσίας και Εθν. Κληρ/των
ΣΠΥΡΟΣ ΣΤΑΘΗΣ

ΕΚΘΕΣΗ ΕΠΙΤΡΟΠΗΣ ΚΑΘΟΡΙΣΜΟΥ
ΤΩΝ ΟΡΙΩΝ ΤΟΥ ΑΙΓΙΑΛΟΥ
(ΑΡΘΡΟ 3 Ν. 2971/19.12.2001)

Για τον καθορισμό των ορίων του αιγιαλού που γίνεται για πρώτη φορά στη θέση «Χαράσωνα-Γαλησσά», νήσου Σύρου.

Στην Σύρο, σήμερα 30.8.2002, οι υπογεγραμμένοι:

1. ΣΤΕΛΙΟΣ ΣΕΖΕΝΙΑΣ, Προϊστάμενος της Κτηματικής Υπηρεσίας του Νομού Κυκλάδων, ως πρόεδρος,

2. ΘΕΟΔΩΡΟΣ ΚΙΟΥΠΙΔΗΣ, Τεχνολόγος Τοπογράφος Μηχανικός ως μέλος,

3. ΠΑΝΑΓΙΩΤΗΣ ΚΑΡΑΜΗΤΣΑΣ, Ανθ/χος Λ.Σ, ως μέλος

Τα μέλη της Επιτροπής:

ΕΜΜΑΝΟΥΗΛ ΚΑΛΑΒΡΟΣ, Διευθυντής Χωροταξίας και Περιβάλλοντος της Γενικής Γραμματείας Περιφέρειας Ν. Κυκλάδων ως μέλος και

ΔΗΜΗΤΡΙΟΣ ΜΠΟΥΝΤΟΥΡΗΣ, Διευθυντής της Διεύθυνσης Πολεοδομίας Νομαρχιακής Αυτοδιοίκησης Ν. Κυκλάδων αν και προσκλήθηκαν με την 5053/16.9.2002 Πρόσκληση του Προέδρου δεν παρευρέθηκαν αποτελούντες την επιτροπή καθορισμού των ορίων του αιγιαλού δυνάμει του άρθρου 100 Π.Δ. 284/88 όπως αυτό τροποποιήθηκε με τις διατάξεις του άρθρου 3 του Ν. 2971/19.12.2001 «περί αιγιαλού και παραλίας», σε συνδυασμό με την 953/30.1.2002 Απόφαση Οικονομικής Επιθεώρησης Ανατολικής Αττικής «περί ορισμού μελών Επιτροπής Καθορισμού ορίων αιγιαλού και παραλίας» μεταβήκαμε επί τόπου στην προαναφερθείσα περιοχή και λαβόντες υπ' όψη:

1. Την από 18.5.2000 αίτηση του Ιωάννη Φρέρη για καθορισμό των ορίων του αιγιαλού στην εν λόγω θέση.

2. Το τοπογραφικό, υψομετρικό και κτηματολογικό διάγραμμα, εξαρτημένο από το κρατικό δίκτυο με προβολικό σύστημα (HATT), το οποίο συντάχθηκε τον Ιούνιο 2001, από τον Ιωάννη Καφίρη, Τοπογράφο Μηχ/κό σε μία πινακίδα σε κλίμακα 1:500, ελέγχθηκε επιτόπου για την ακρίβεια της αποτύπωσης την 30.8.2002 από τον Θεόδωρο Κιουπίδη, Τεχνολόγο Τοπογράφο Μηχανικό της Κτηματικής Υπηρεσίας Ν. Κυκλάδων και θεωρήθηκε την ίδια ημερομηνία από την Βικτωρία Λεμποτέση, τοπ. μηχ/κό.

3. Τις διατάξεις του Ν. 2971/2001 «Αιγιαλός, παραλία και άλλες διατάξεις» όπως αυτός ισχύει και τον Ν. 1337/83 καθώς και την προς αυτόν σχετική Δικαστηριακή και Διοικητική Νομολογία.

4. Την από την επιτόπια μετάβαση σχηματισθείσα αντίληψη περί του πλάτους της βρεχόμενης ζώνης της ξηράς και λοιπών συναφών στοιχείων, δηλαδή:

α) Η μορφολογία της ακτής είναι στο σύνολο της βραχώδης με απότομες κλίσεις.

β) Η περιοχή επηρεάζεται από ανέμους δυτικών βορειοδυτικών διευθύνσεων, αποφασίζουμε:

1. Καθορίζουμε επί του ανωτέρω τοπογραφικού διαγράμματος:

α) Την οριογραμμή του αιγιαλού με κόκκινη συνεχή πολυγωνική γραμμή και στοιχεία 1, 2, 3, ... 23, 24, 25.

β)Την οριογραμμή της παραλίας με κίτρινη συνεχή πολυγωνική γραμμή και στοιχεία 1΄, 2΄, 3΄,....... 23΄, 24΄, 25΄.


Αποφαινόμαστε ότι δεν υφίσταται παλαιός αιγιαλός.


2. Η ζώνη παραλίας έχει πλάτος 10 μ. διότι διαφορετικά δεν εξυπηρετούνται οι σκοποί του άρθρου 7 παρ. 1 του Α.Ν. 2344/40.

3. Δεν υπάρχουν κτίσματα που βρίσκονται στη ζώνη αιγιαλού και παραλίας.

Η Επιτροπή

Η Πρόεδρος	Τα Μέλη
ΣΤΕΛΙΟΣ ΣΕΖΕΝΙΑΣ	ΘΕΟΔΩΡΟΣ ΚΙΟΥΠΙΔΗΣ
	ΠΑΝΑΓΙΩΤΗΣ ΚΑΡΑΜΗΤΣΑΣ

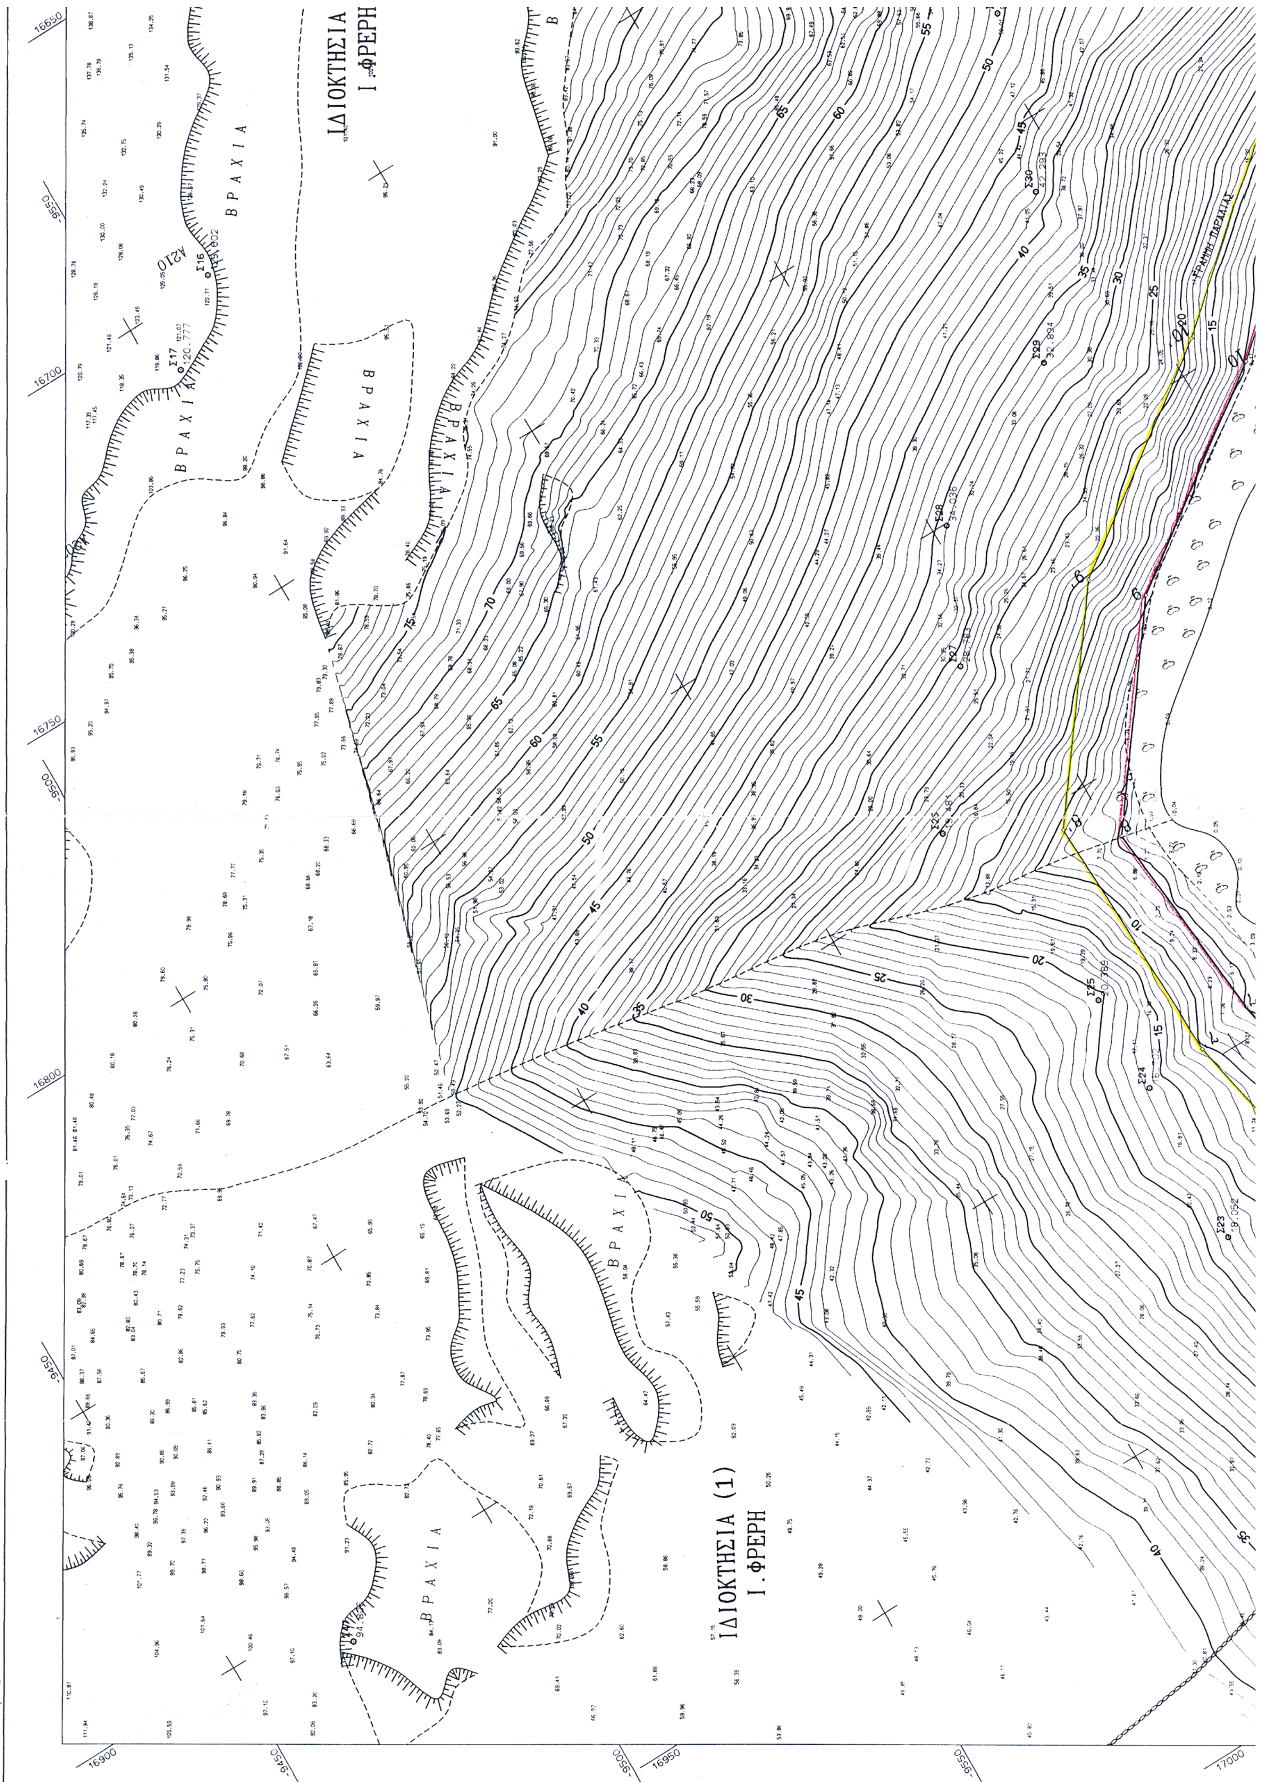
ΙΔΙΟΚΤΗΣΙΑ
Ι. ΦΡΕΡΗ
ΒΡΑΧΙΑ
ΙΔΙΟΚΤΗΣΙΑ (1)
Ι. ΦΡΕΡΗ
16650
16700
16750
16800
16900
16950
17000

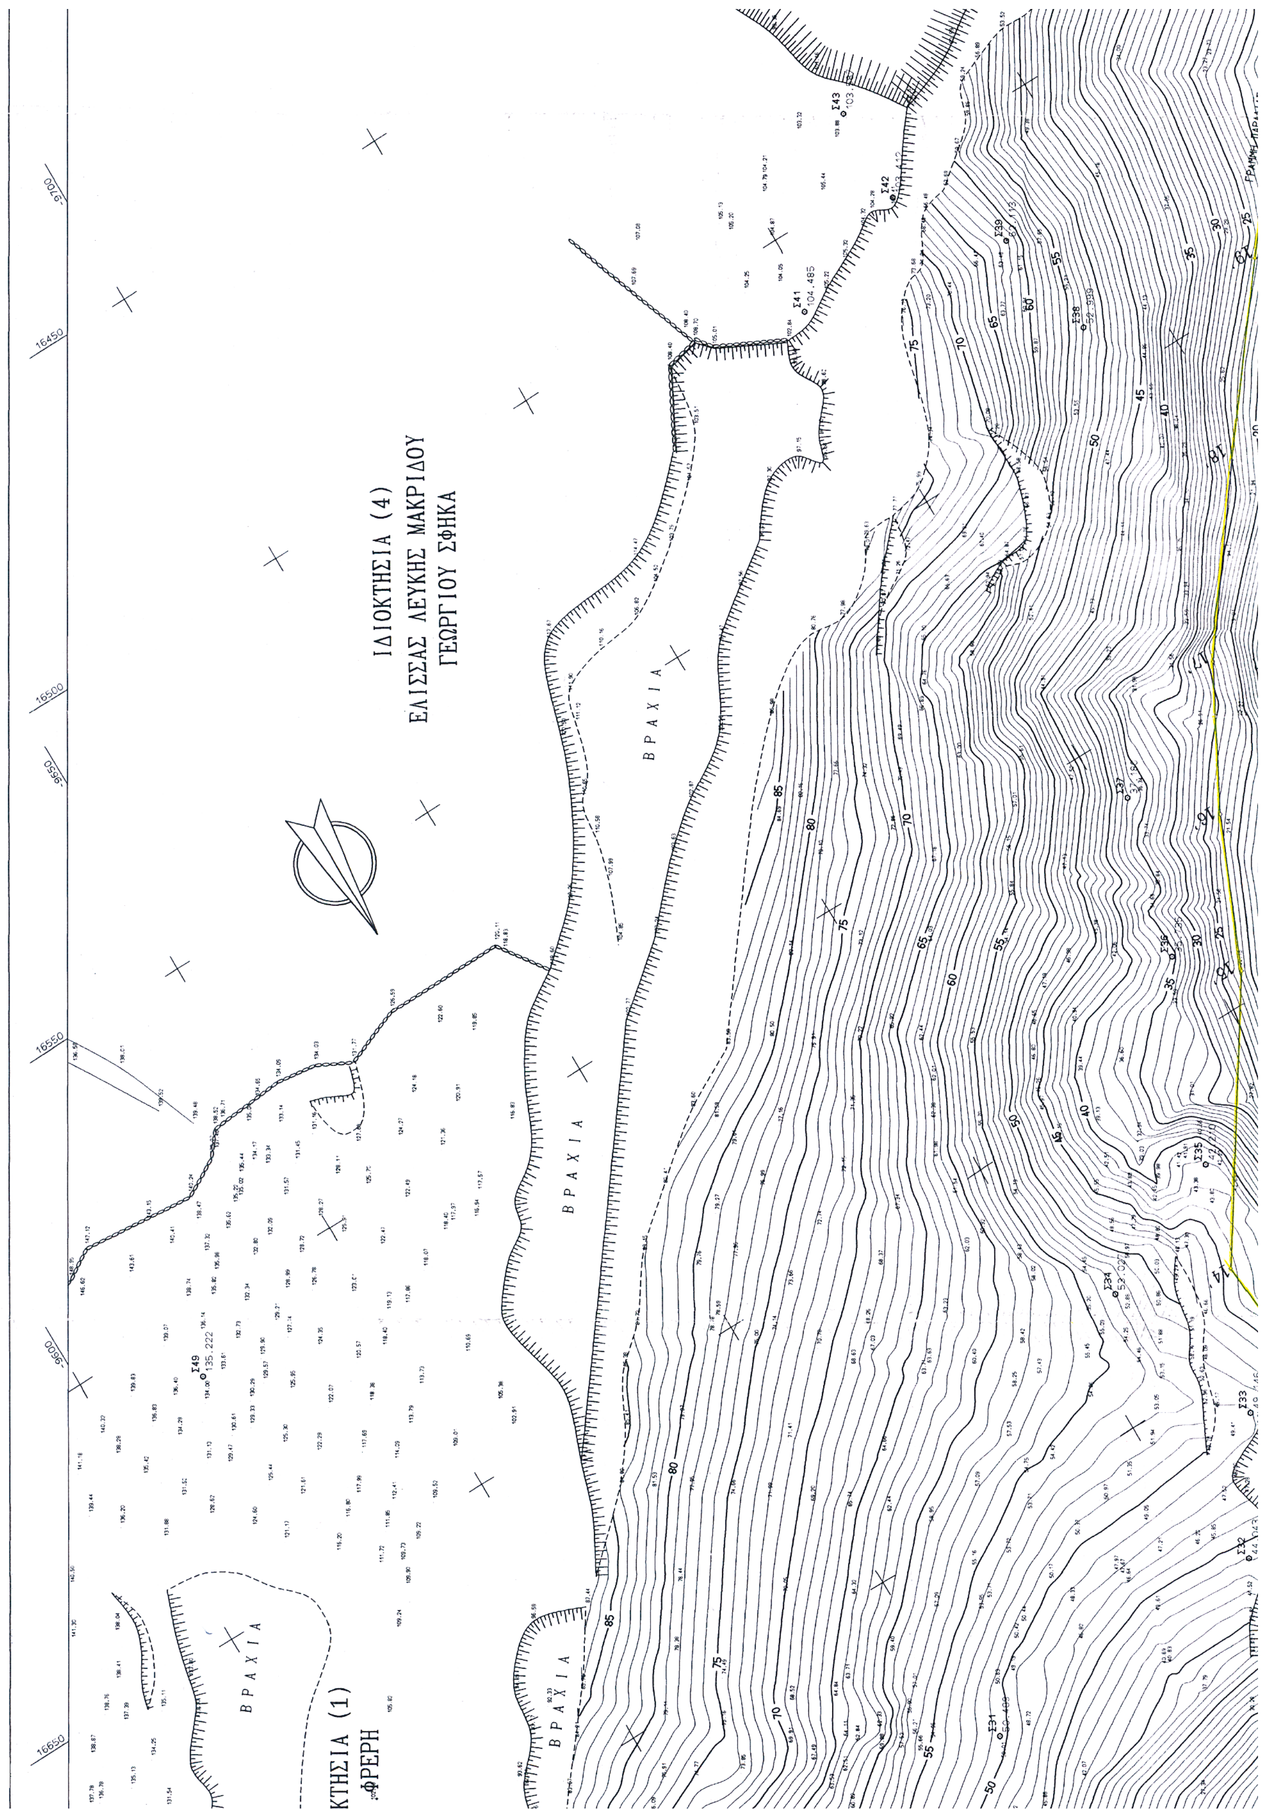


ΙΔΙΟΚΤΗΣΙΑ (4)
ΕΛΙΣΣΑΣ ΛΕΥΚΗΣ ΜΑΚΡΙΔΟΥ
ΓΕΩΡΓΙΟΥ ΣΦΗΚΑ
ΒΡΑΧΙΑ
ΒΡΑΧΙΑ
ΒΡΑΧΙΑ
ΒΡΑΧΙΑ
ΚΤΗΣΙΑ (1)
ΦΡΕΡΗ

ΤΡΙΓΩΝΟΜΕΤΡΙΚΑ ΤΗΣ ΠΕΡΙΟΧΗΣ ΠΟΥ ΧΡΗΣΙΜΟΠΟΙΗΘΗΚΑΝ

ΤΡΙΓΩΝΟΜΕΤΡΙΚΑ	Χ	Ψ	Η
Τ9 (ΧΑΡΑΣΩΝΑΣ)	-8911.92	16946.93	264.67
Τ2 (ΤΟΥΡΛΟΣ)	-6628.35	14084.42	137.60
Τ6 (ΑΞΕΧΙΑΣ)	-4787.57	15985.93	320.25

ΑΠΟΣΠΑΣΜΑ ΧΑΡΤΗ ΚΛΙΜΑΚΑ 1:50.000

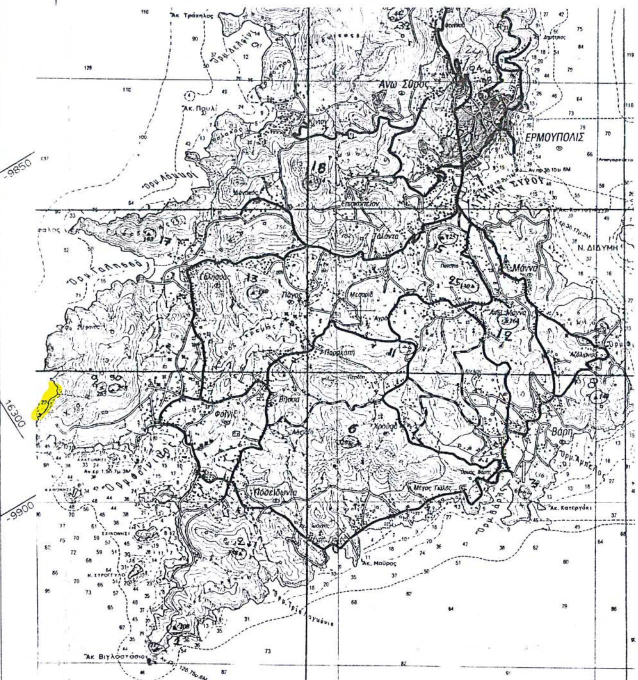

ΥΠΟΜΝΗΜΑ ΕΠΙΤΡΟΠΗΣ

1. Το παρον Τοπογραφικο Διαγραμμα συνοδευει την απο 30.8.02 έκθεση της επιτροπης καθορισμού των ορίων του Αιγιαλου (Αρθο 3 του Ν.2971/2001)

2. (κοκκινη) 1,2,3........23,24,25
(κιτρινη) 1',2',3'.....23',24',25'


3. Οι κορυφες των οριογραμμων οριζονται με ορθογωνιες συν/νες εξαρτημενες απο το κρατικο δικτυο.


4. Αποφαινεται οτι δεν υφισταται παλαιος Αιγιαλός και οτι στη ζωνη Αιγιαλού και Παραλιας δεν υπαρχουν κτισμα


Η ΕΠΙΤΡΟΠΗ

Ο ΠΡΟΕΔΡΟΣ ΤΑ ΜΕΛΗ

ΣΥΝΤΕΤΑΓΜΕΝΕΣ ΑΙΓΙΑΛΟΥ			ΣΥΝΤΕΤΑΓΜΕΝΕΣ ΠΑΡΑΛΙΑΣ		
Α/Α	Χ	Υ	Α/Α	Χ	Υ
1	-9.707,455	17.023,801	1'	-9.701,476	17.031,816
2	-9.676,670	17.000,833	2'	-9.669,004	17.007,590
3	-9.672,134	16.992,823	3'	-9.662,871	16.996,758
4	-9.666,440	16.973,618	4'	-9.656,722	16.976,020
5	-9.662,194	16.952,290	5'	-9.652,231	16.953,464
6	-9.661,229	16.927,005	6'	-9.651,268	16.928,211
7	-9.654,763	16.895,544	7'	-9.644,968	16.897,557
8	-9.651,289	16.860,416	8'	-9.643,291	16.854,412
9	-9.675,705	16.827,893	9'	-9.668,653	16.820,630
10	-9.710,447	16.803,380	10'	-9.704,338	16.795,452
11	-9.750,883	16.769,410	11'	-9.743,489	16.762,562
12	-9.761,885	16.754,065	12'	-9.754,962	16.746,560
13	-9.792,864	16.735,440	13'	-9.782,296	16.730,125
14	-9.788,304	16.688,815	14'	-9.778,007	16.686,269
15	-9.813,870	16.649,974	15'	-9.805,040	16.645,201
16	-9.824,522	16.625,391	16'	-9.815,527	16.621,000
17	-9.836,322	16.603,758	17'	-9.827,882	16.598,349
18	-9.855,988	16.577,373	18'	-9.848,045	16.571,297
19	-9.876,310	16.551,479	19'	-9.868,498	16.545,236
20	-9.901,384	16.520,669	20'	-9.893,590	16.514,403
21	-9.923,509	16.492,809	21'	-9.915,063	16.487,363
22	-9.948,911	16.443,315	22'	-9.940,534	16.437,737
23	-9.962,185	16.427,582	23'	-9.954,204	16.421,533
24	-9.974,968	16.408,736	24'	-9.965,375	16.405,065
25	-9.976,771	16.395,461	25'	-9.966,862	16.394,115

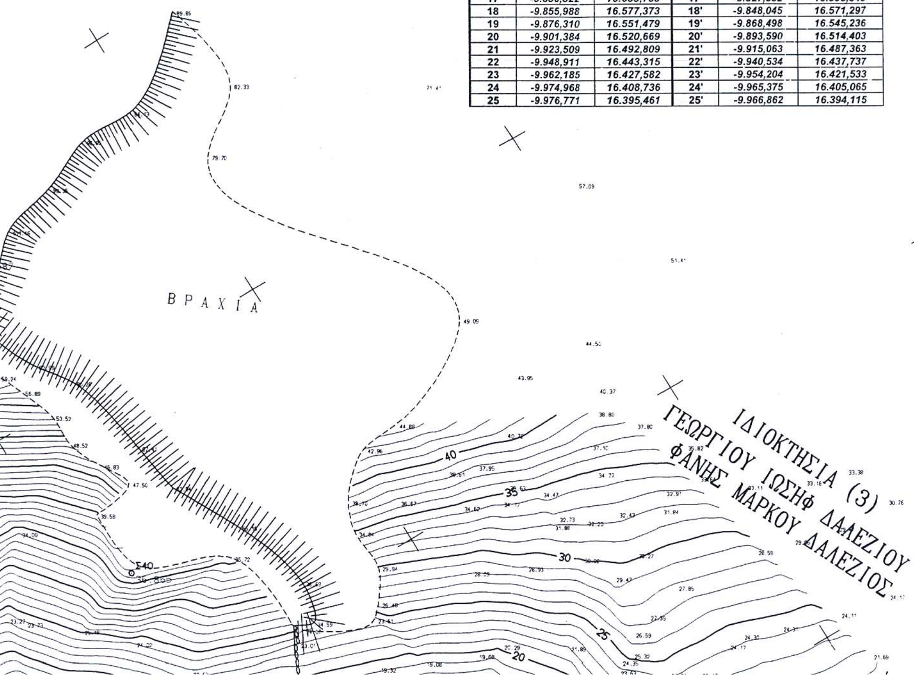

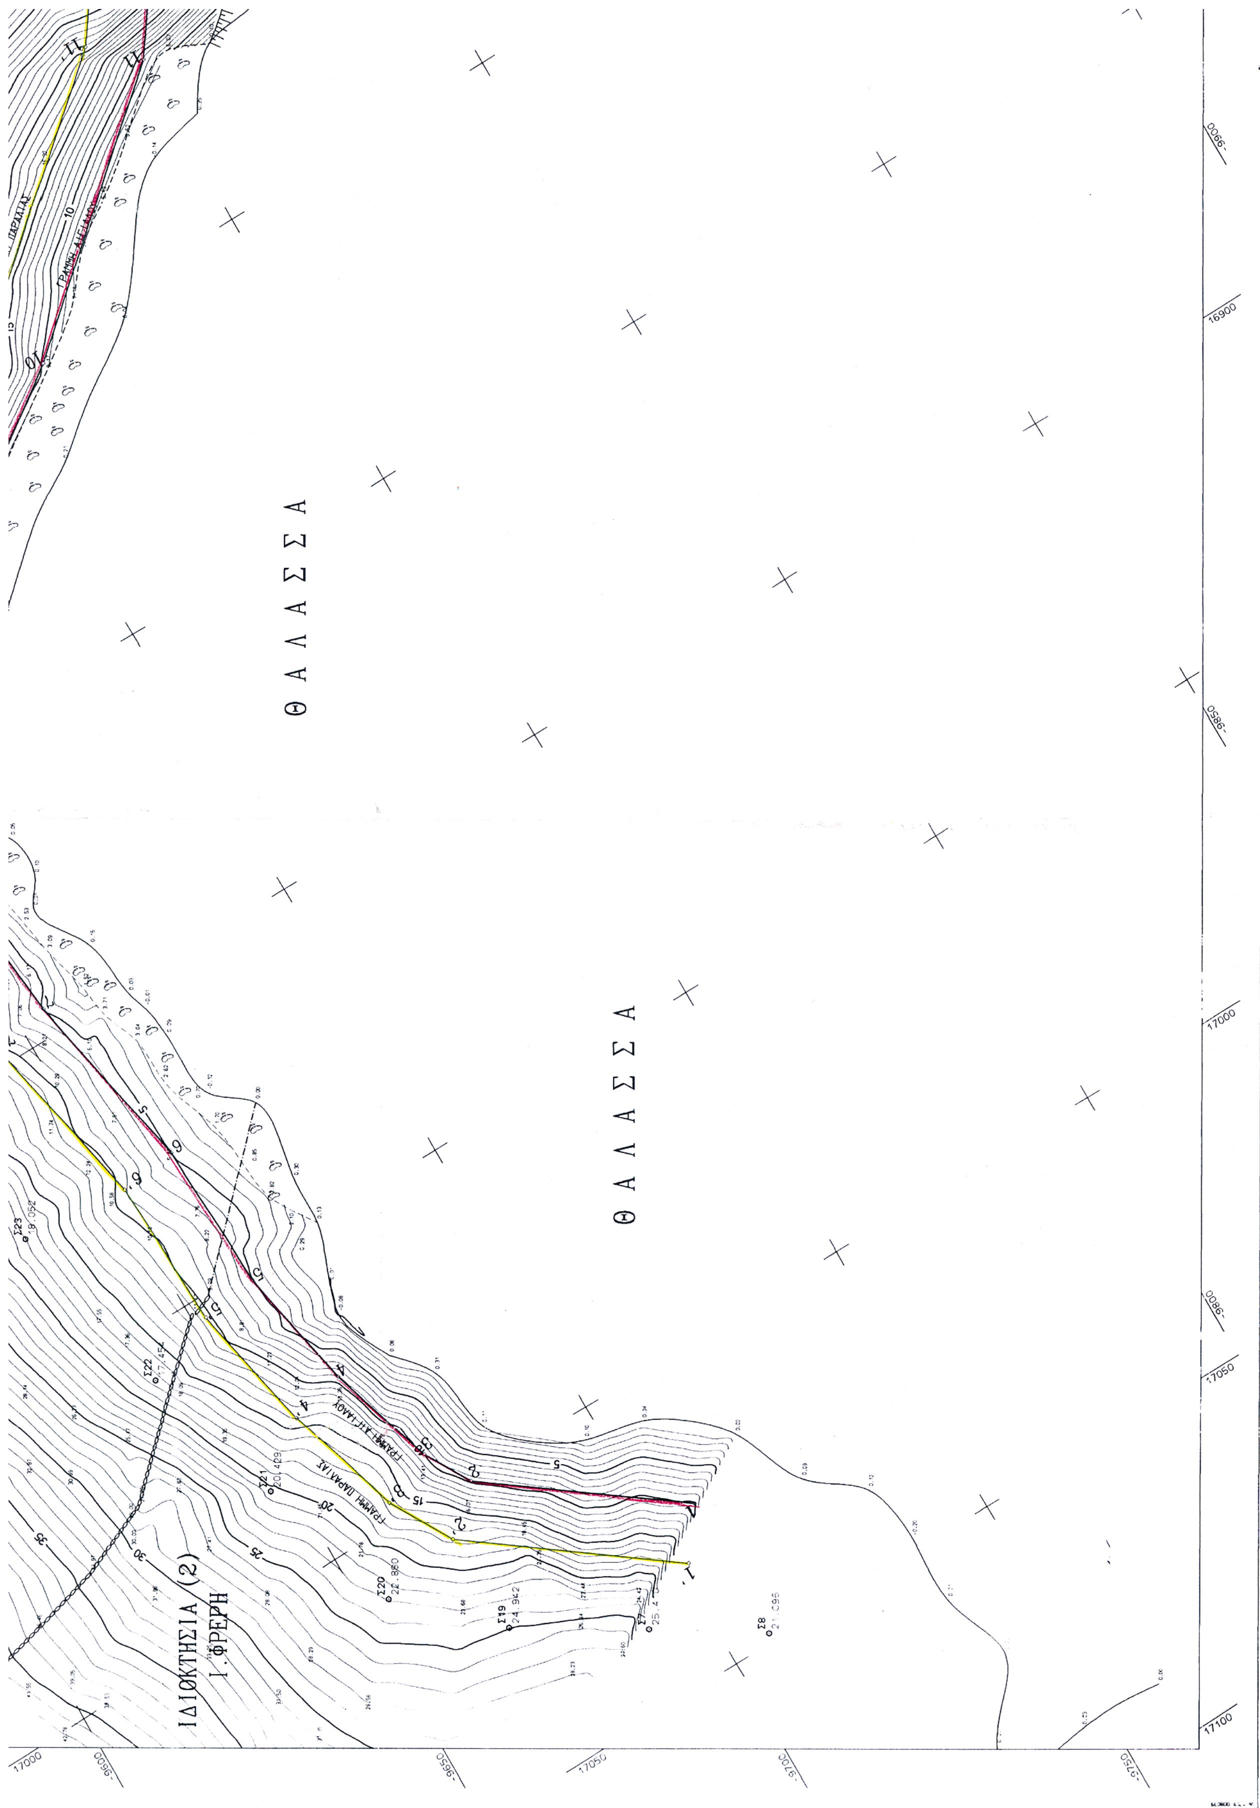
Θ Α Λ Α Σ Σ Α
Θ Α Λ Α Σ Σ Α
ΓΡΑΜΜΗ ΑΙΓΙΑΛΟΥ
ΓΡΑΜΜΗ ΠΑΡΑΛΙΑΣ
ΙΔΙΟΚΤΗΣΙΑ (2)
Ι. ΦΡΕΡΗ

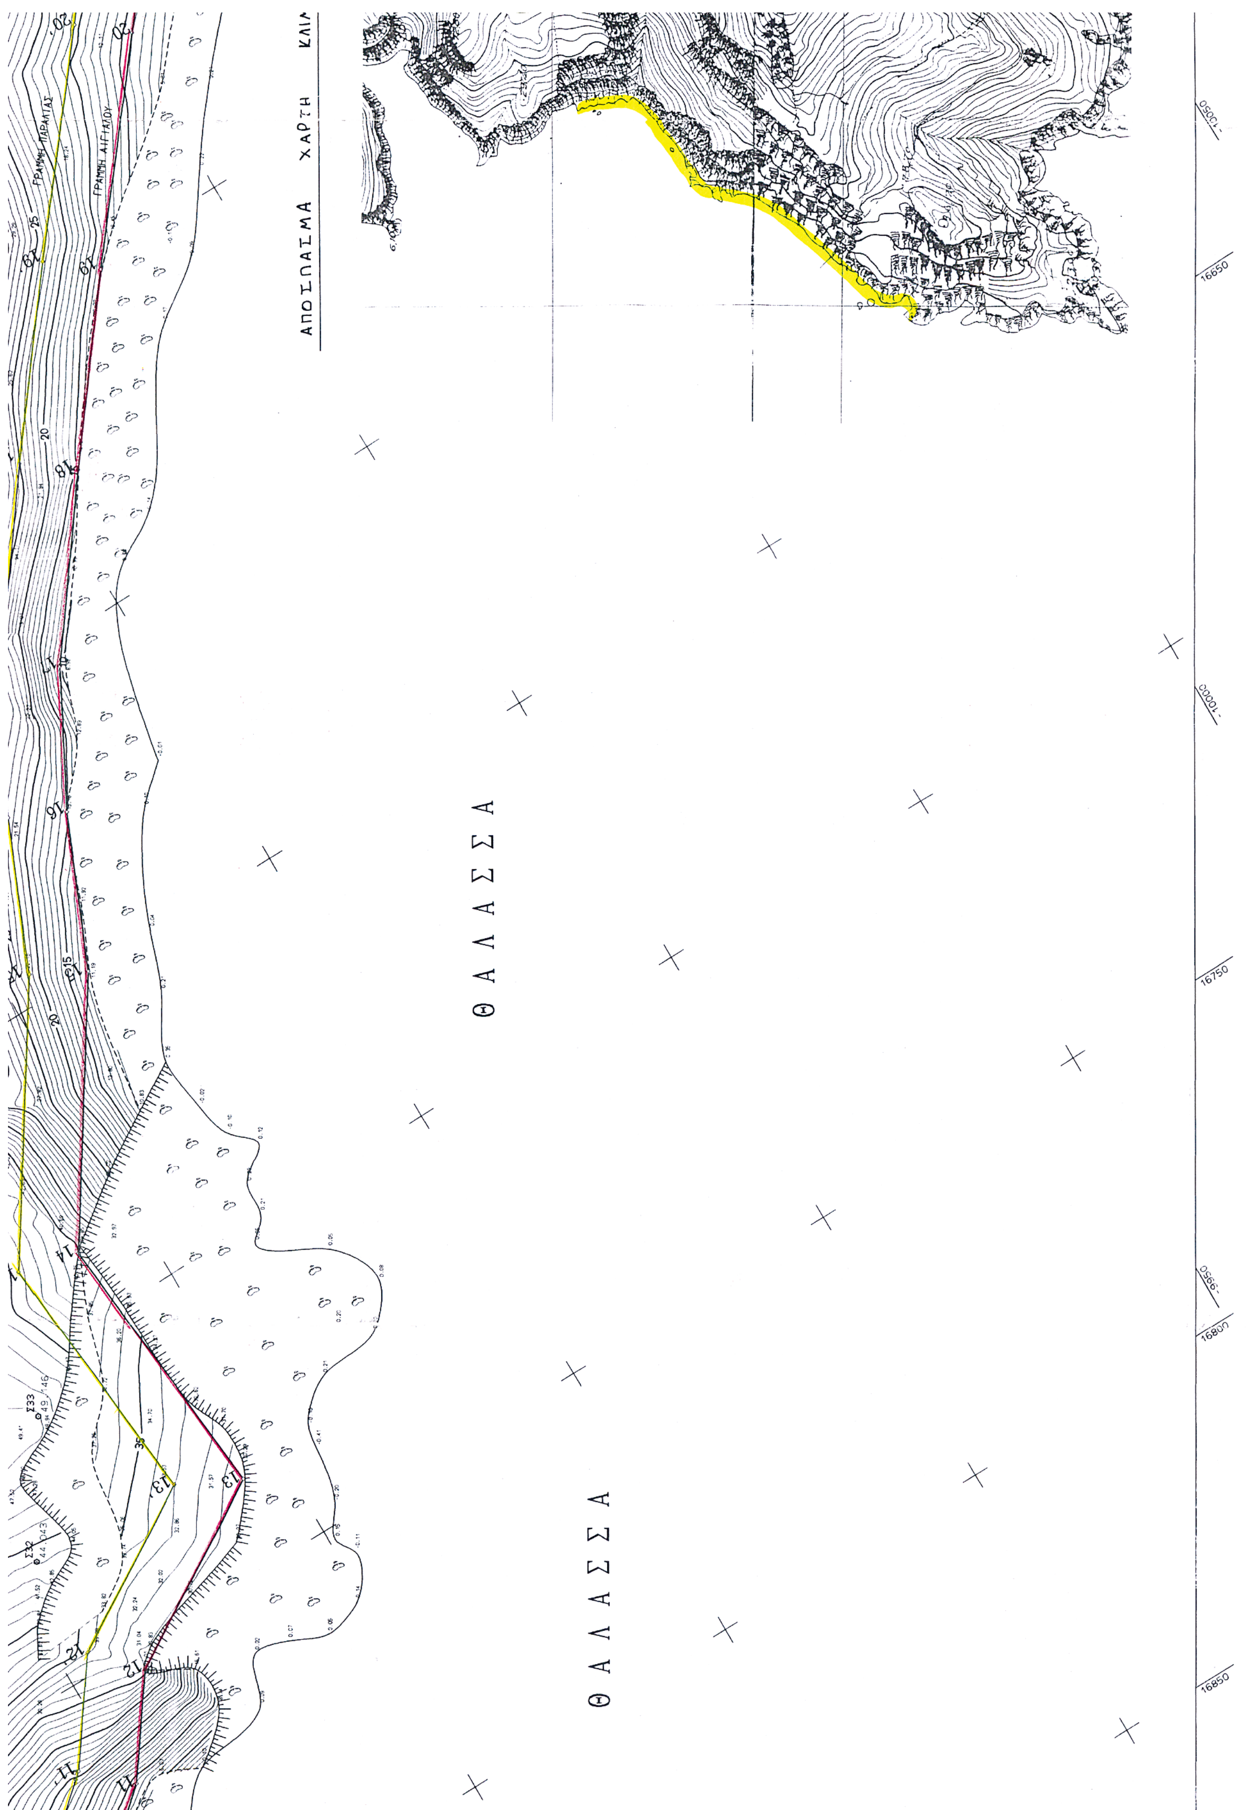
ΑΠΟΣΠΑΣΜΑ ΧΑΡΤΗ
ΓΡΑΜΜΗ ΠΑΡΑΛΙΑΣ
ΓΡΑΜΜΗ ΑΙΓΙΑΛΟΥ
ΘΑΛΑΣΣΑ
ΘΑΛΑΣΣΑ
16650
16750
16800
16850

Ο ΠΡΟΕΔΡΟΣ	ΤΑ ΜΕΛΗ
ΣΤΕΛΙΟΣ ΣΕΖΕΝΙΑΣ ΕΦΟΡΙΑΚΟΣ ΔΕ/Α	Α. ΘΕΟΔΩΡΟΣ ΚΙΟΥΠΙΔΗΣ ΤΟΠΟΓΡΑΦΟΣ ΤΕΙ
	Β. ΠΑΝΑΓΙΩΤΗΣ ΚΑΡΑΜΗΤΣΑΣ ΑΝΘ/ΧΟΣ Λ.Σ.

ΚΤΗΜΑΤΙΚΗ ΥΠΗΡΕΣΙΑ
ΥΠΟΥΡΓΕΙΟΥ ΟΙΚΟΝΟΜΙΚΩΝ
ΑΚΡΙΒΕΣ ΑΝΤΙΓΡΑΦΟ
Σύρος 10-6-2003

ΕΘΝΙΚΟ ΤΥΠΟΓΡΑΦΕΙΟ
Για τεχνικούς λόγους στο σχεδιάγραμμα έγινε σμίκρυνση κατά ποσοστό 59 %

ΤΟΠΟΓΡΑΦΙΚΟ ΔΙΑΓΡΑΜΜΑ

ΚΑΘΟΡΙΣΜΟΥ ΟΡΙΩΝ ΑΙΓΙΑΛΟΥ – ΠΑΡΑΛΙΑΣ

ΠΕΡΙΟΧΗ : "ΧΑΡΑΣΩΝΑ" - ΓΑΛΗΣΣΑΣ	ΕΝΔΙΑΦΕΡΟΜΕΝΟΣ : ΙΩΑΝΝΗΣ ΦΡΕΡΗΣ
ΔΗΜΟΣ η ΚΟΙΝΟΤΗΤΑ : ΑΝΩ ΣΥΡΟΥ	ΕΠΑΡΧΙΑ : ΣΥΡΟΥ
ΑΡΜΟΔΙΑ ΟΙΚ. ΕΦΟΡΙΑ : ΣΥΡΟΥ	ΝΟΜΑΡΧΙΑ : ΚΥΚΛΑΔΩΝ

ΚΛΙΜΑΚΑ : 1 : 500
ΙΣΟΔΙΑΣΤΑΣΗ : 1 . 00 Μ

ΤΡΙΓΩΝΟΜΕΤΡΙΚΗ ΕΞΑΡΤΗΣΗ : ΑΠΟ ΚΡΑΤΙΚΟ ΔΙΚΤΥΟ (Προβολή ΗΑΤΤ . Ελλειψοειδές BESSEL)

ΥΨΟΜΕΤΡΙΚΗ ΑΦΕΤΗΡΙΑ : ΤΡΙΓΩΝΟΜΕΤΡΙΚΗ ΥΨΟΜΕΤΡΙΑ (Από Τ9 – ΧΑΡΑΣΩΝΑ)

ΚΕΝΤΡΟ ΦΥΛΛΟΥ ΧΑΡΤΟΥ :ΣΥΡΟΣ – ΠΑΡΟΣ Φ = 37 15΄ . λ = +1 15΄


ΜΕΘΟΔΟΣ ΑΠΟΤΥΠΩΣΕΩΣ : ΠΟΛΙΚΕΣ ΣΥΝΤΕΤΑΓΜΕΝΕΣ ΜΕ ΧΡΗΣΗ TOTAL STATION

ΧΡΟΝΟΛΟΓΙΑ ΑΠΟΤΥΠΩΣΕΩΣ : ΙΟΥΝΙΟΣ 2001

ΥΠΟΜΝΗΜΑ

Δ ΤΡΙΓΩΝΟΜΕΤΡΙΚΟ	ΞΗΡΟΛΙΘΙΑ
ο ΣΤΑΣΗ	ΒΡΑΧΟΣ
– — – ΟΡΙΟ	ΠΡΑΝΕΣ

Ο ΣΥΝΤΑΞΑΣ ΜΗΧΑΝΙΚΟΣ	ΕΛΕΧΘΗΚΕ ΕΠΙ ΤΟΠΟΥ ΓΙΑ ΤΗΝ ΑΚΡΙΒΕΙΑ ΤΗΣ ΑΠΟΤΥΠΩΣΗΣ	ΘΕΩΡΗΘΗΚΕ
ΙΩΑΝΝΗΣ Γ. ΚΑΦΙΡΗΣ ΑΓΡΟΝΟΜΟΣ ΤΟΠΟΓΡΑΦΟΣ ΜΗΧΑΝΙΚΟΣ ΕΘΝΙΚΟΥ ΜΕΤΣΟΒΙΟΥ ΠΟΛΥΤΕΧΝΕΙΟΥ ΜΕΛΟΣ Τ.Ε.Ε. ΑΡΙΘ. ΜΗΤΡΩΟΥ 56127 ΕΘΝΙΚΗΣ ΑΝΤΙΣΤΑΣΕΩΣ 69 - ΑΝΩ ΙΛΙΣΙΑ Τ.Κ. 157 72 ΤΗΛ. 77.58.677	30.8.02 ΚΙΟΥΠΙΔΗΣ ΘΕΟΔΩΡΟΣ ΤΕΧΝΟΛΟΓΟΣ ΤΟΠΟΓΡΑΦΟΣ	30.8.02 ΛΕΜΠΟΤΕΣΗ ΒΙΚΤΩΡΙΑ Τοπογράφος Μηχανικός

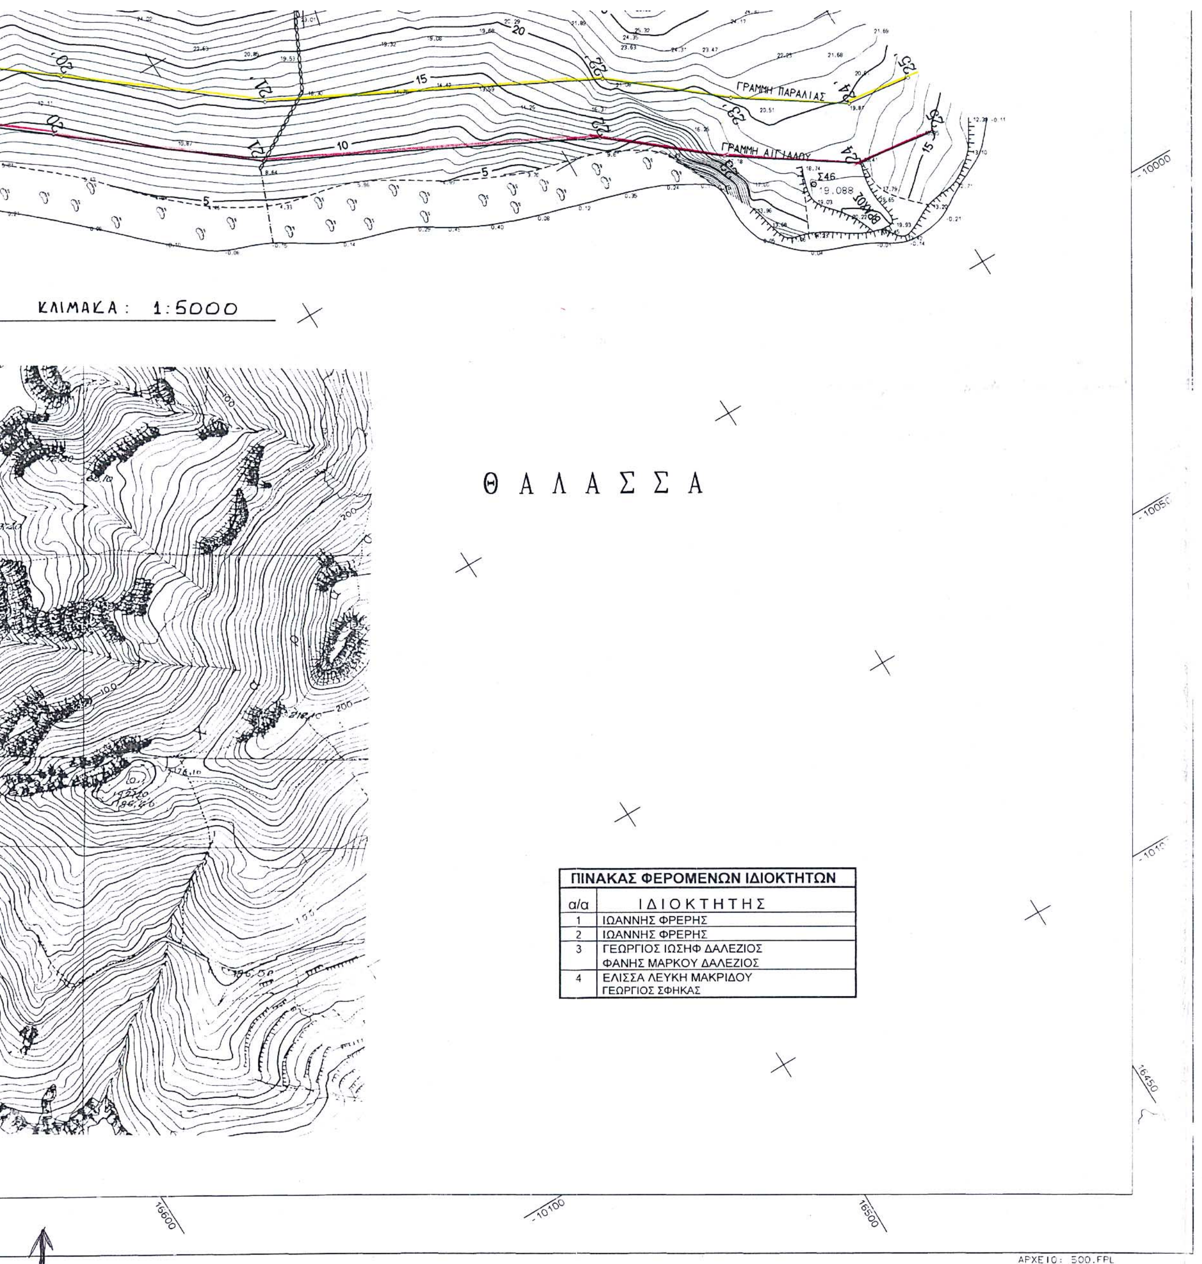

ΠΙΝΑΚΑΣ ΦΕΡΟΜΕΝΩΝ ΙΔΙΟΚΤΗΤΩΝ	
α/α	ΙΔΙΟΚΤΗΤΗΣ
1	ΙΩΑΝΝΗΣ ΦΡΕΡΗΣ
2	ΙΩΑΝΝΗΣ ΦΡΕΡΗΣ
3	ΓΕΩΡΓΙΟΣ ΙΩΣΗΦ ΔΑΛΕΖΙΟΣ ΦΑΝΗΣ ΜΑΡΚΟΥ ΔΑΛΕΖΙΟΣ
4	ΕΛΙΣΣΑ ΛΕΥΚΗ ΜΑΚΡΙΔΟΥ ΓΕΩΡΓΙΟΣ ΣΦΗΚΑΣ